*COUPE TRANSVERSALE A-A*
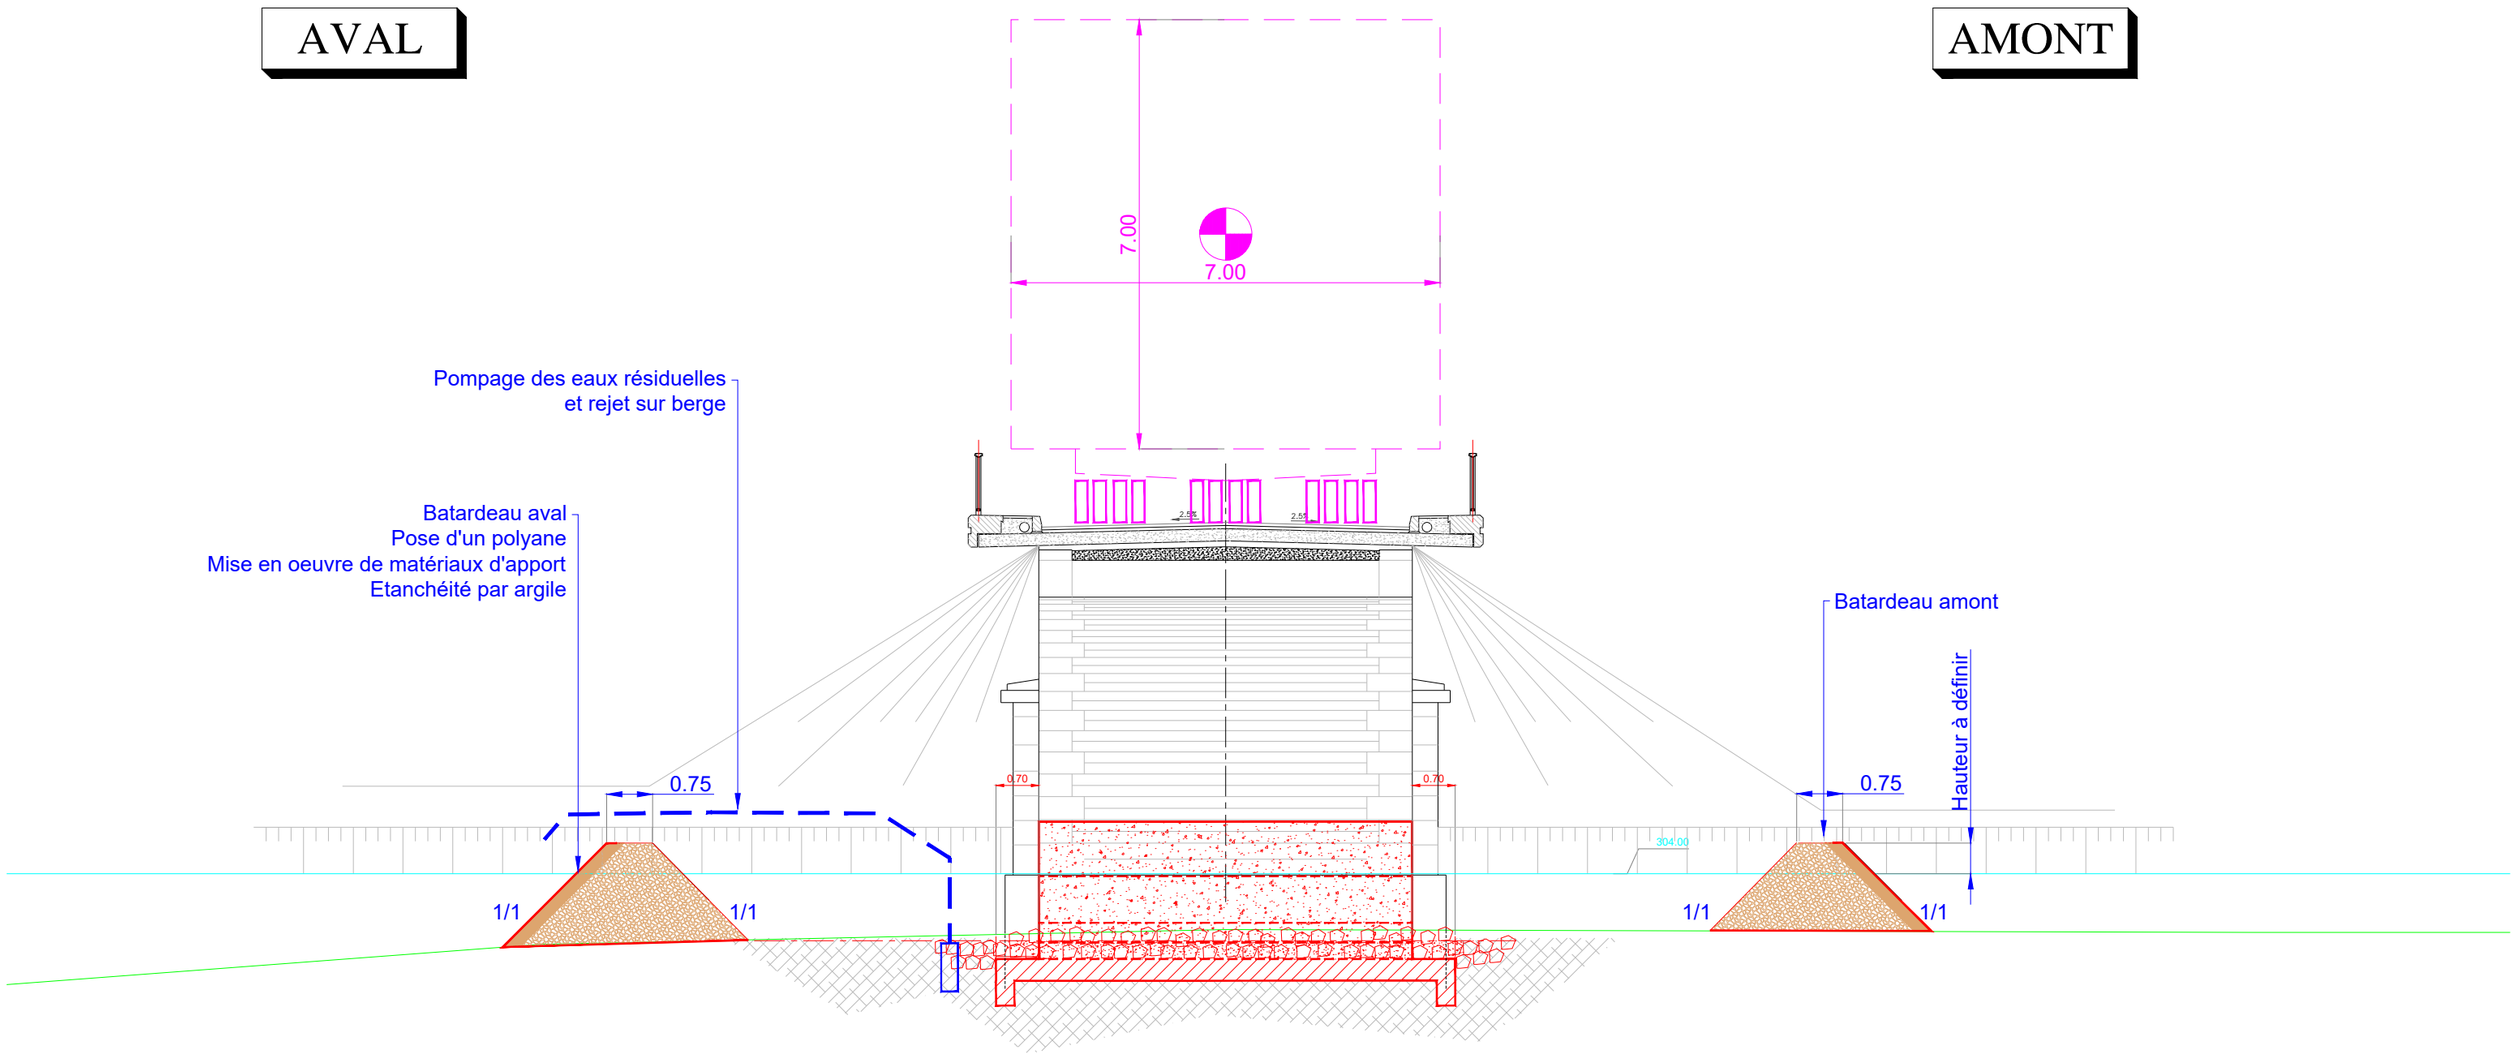
*Echelle 1/100*