




# Zonage réglementaire - Plan de prévention des risques "inondation" (PPRNI) du Mouzon Commune de Rozières-sur-Mouzon - Synoptique

Projet soumis  
à enquête  
publique




-  Limite communale
-  Limite de la zone inondable de la crue de centennale

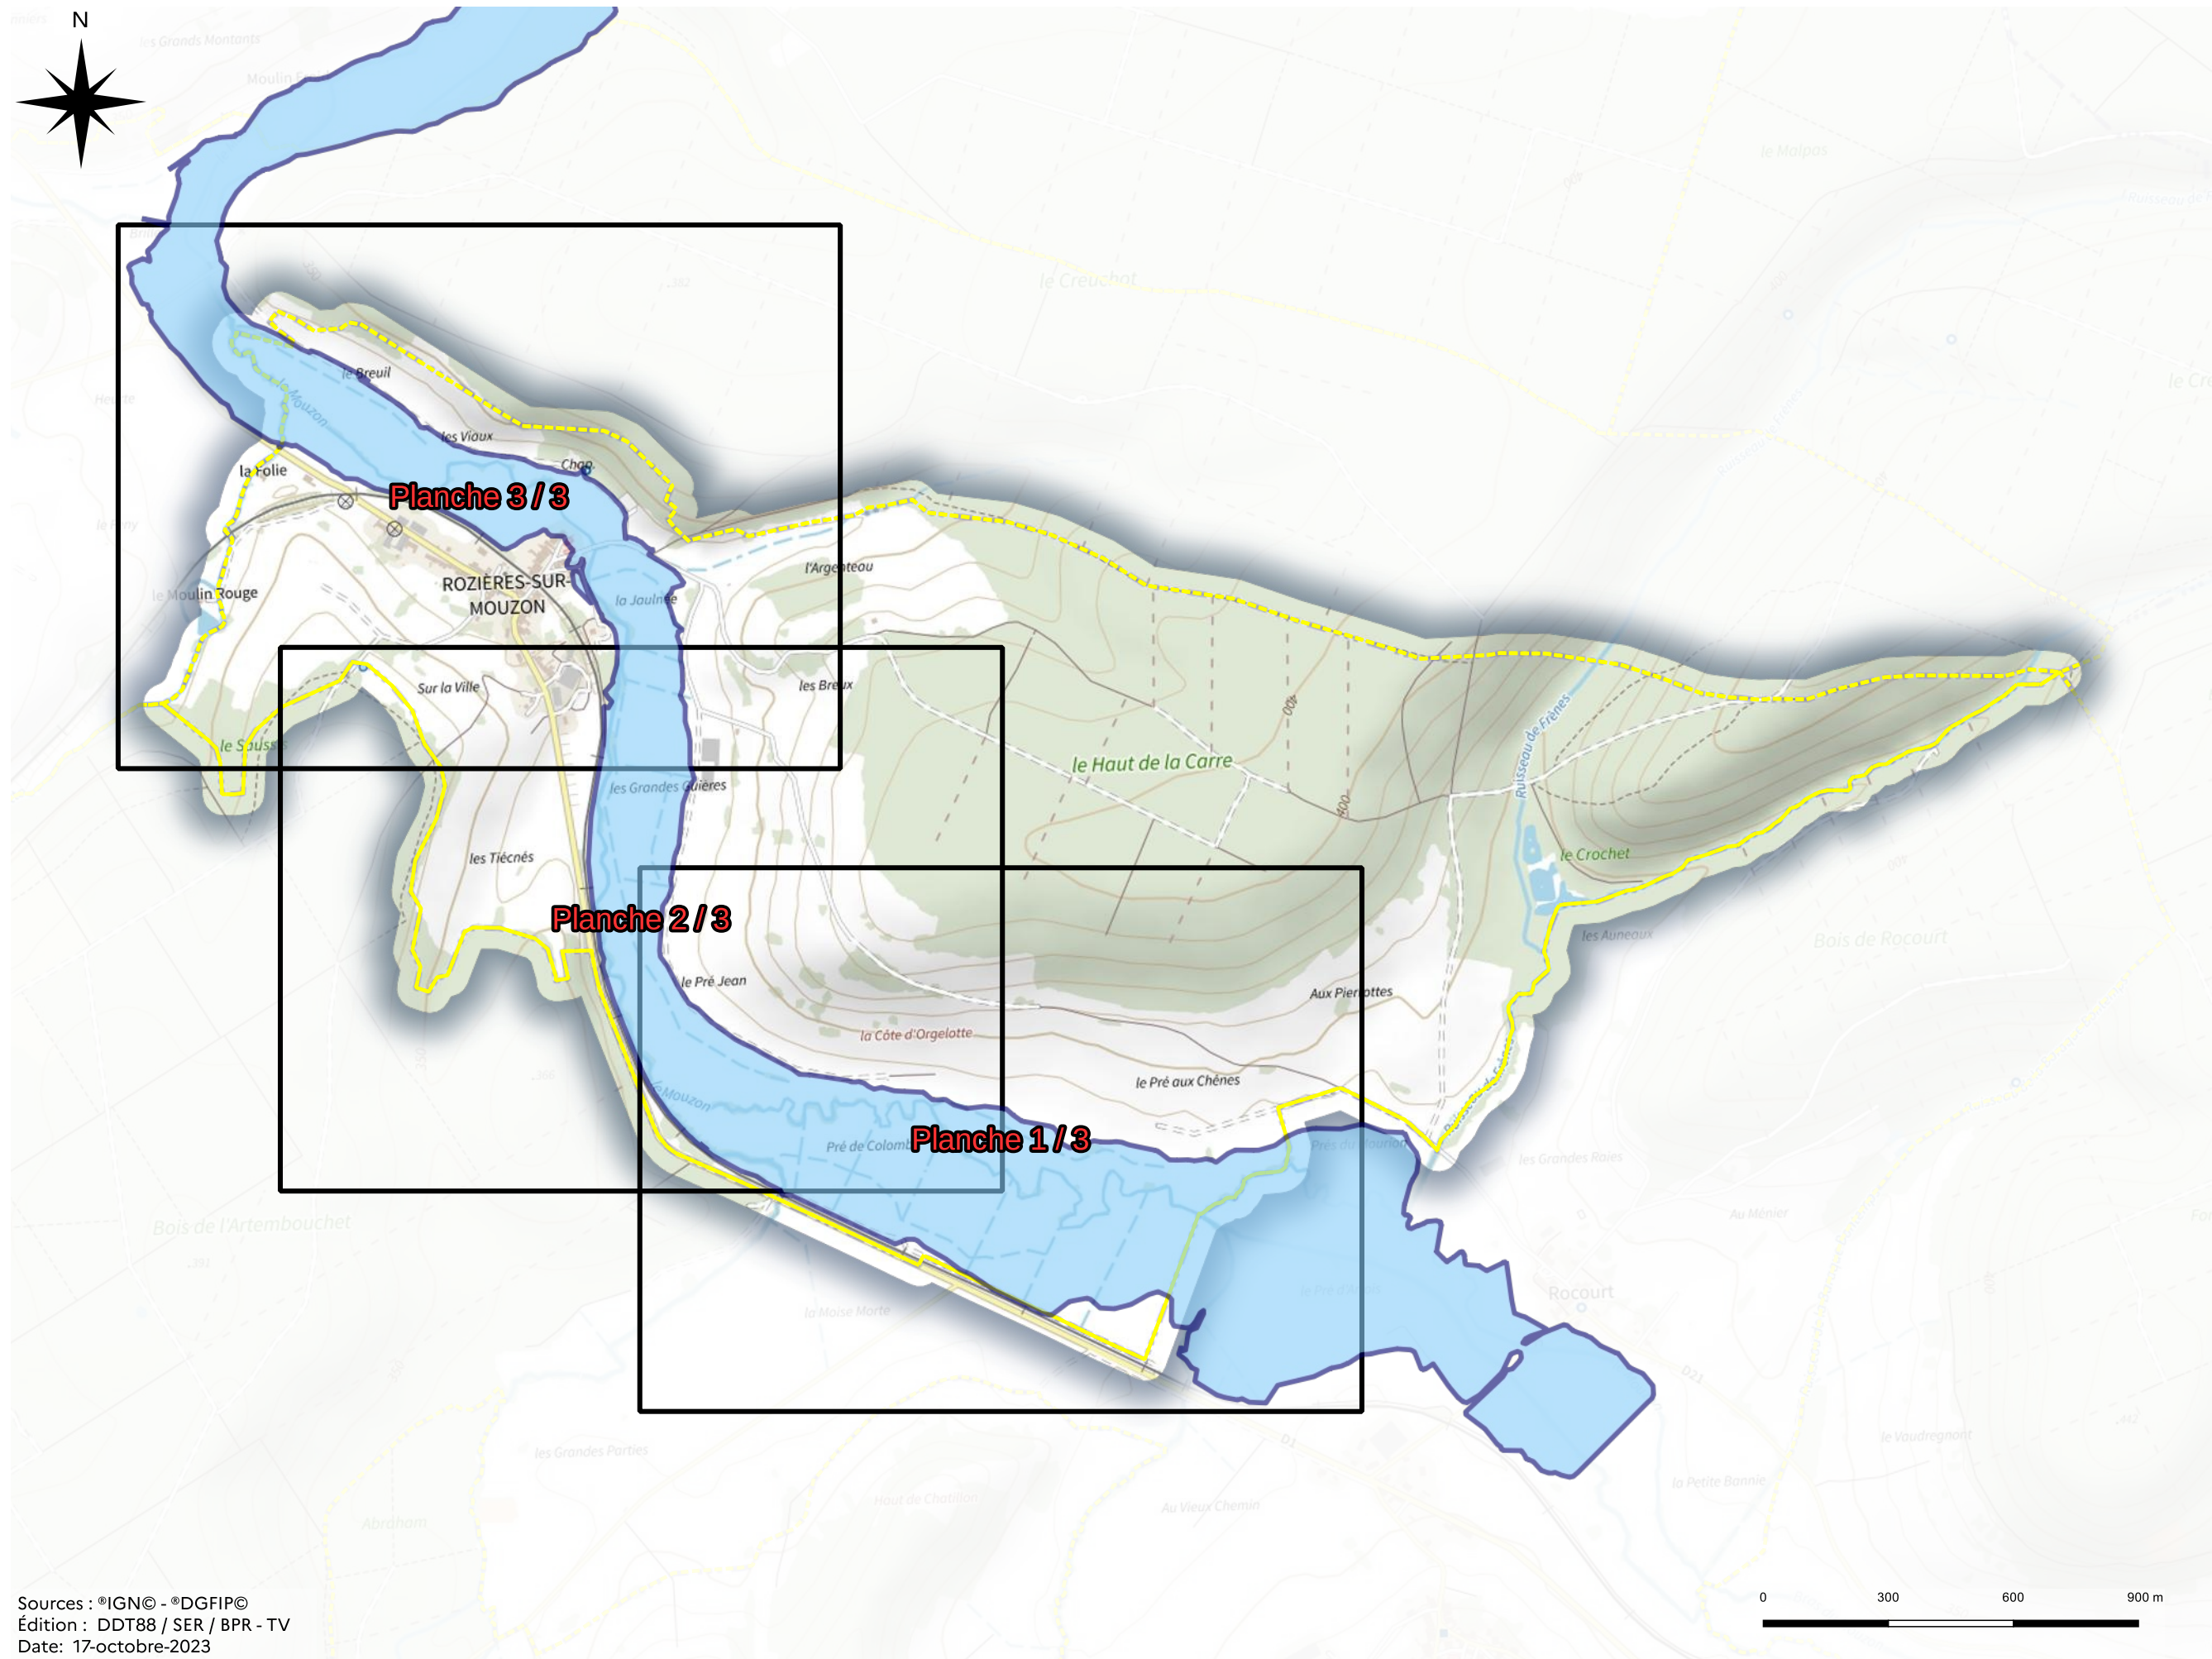



# Zonage réglementaire - Plan de prévention des risques "inondation" (PPRni) du Mouzon Commune de Rozières-sur-Mouzon - Planche 1 / 3

Projet soumis  
à enquête  
publique

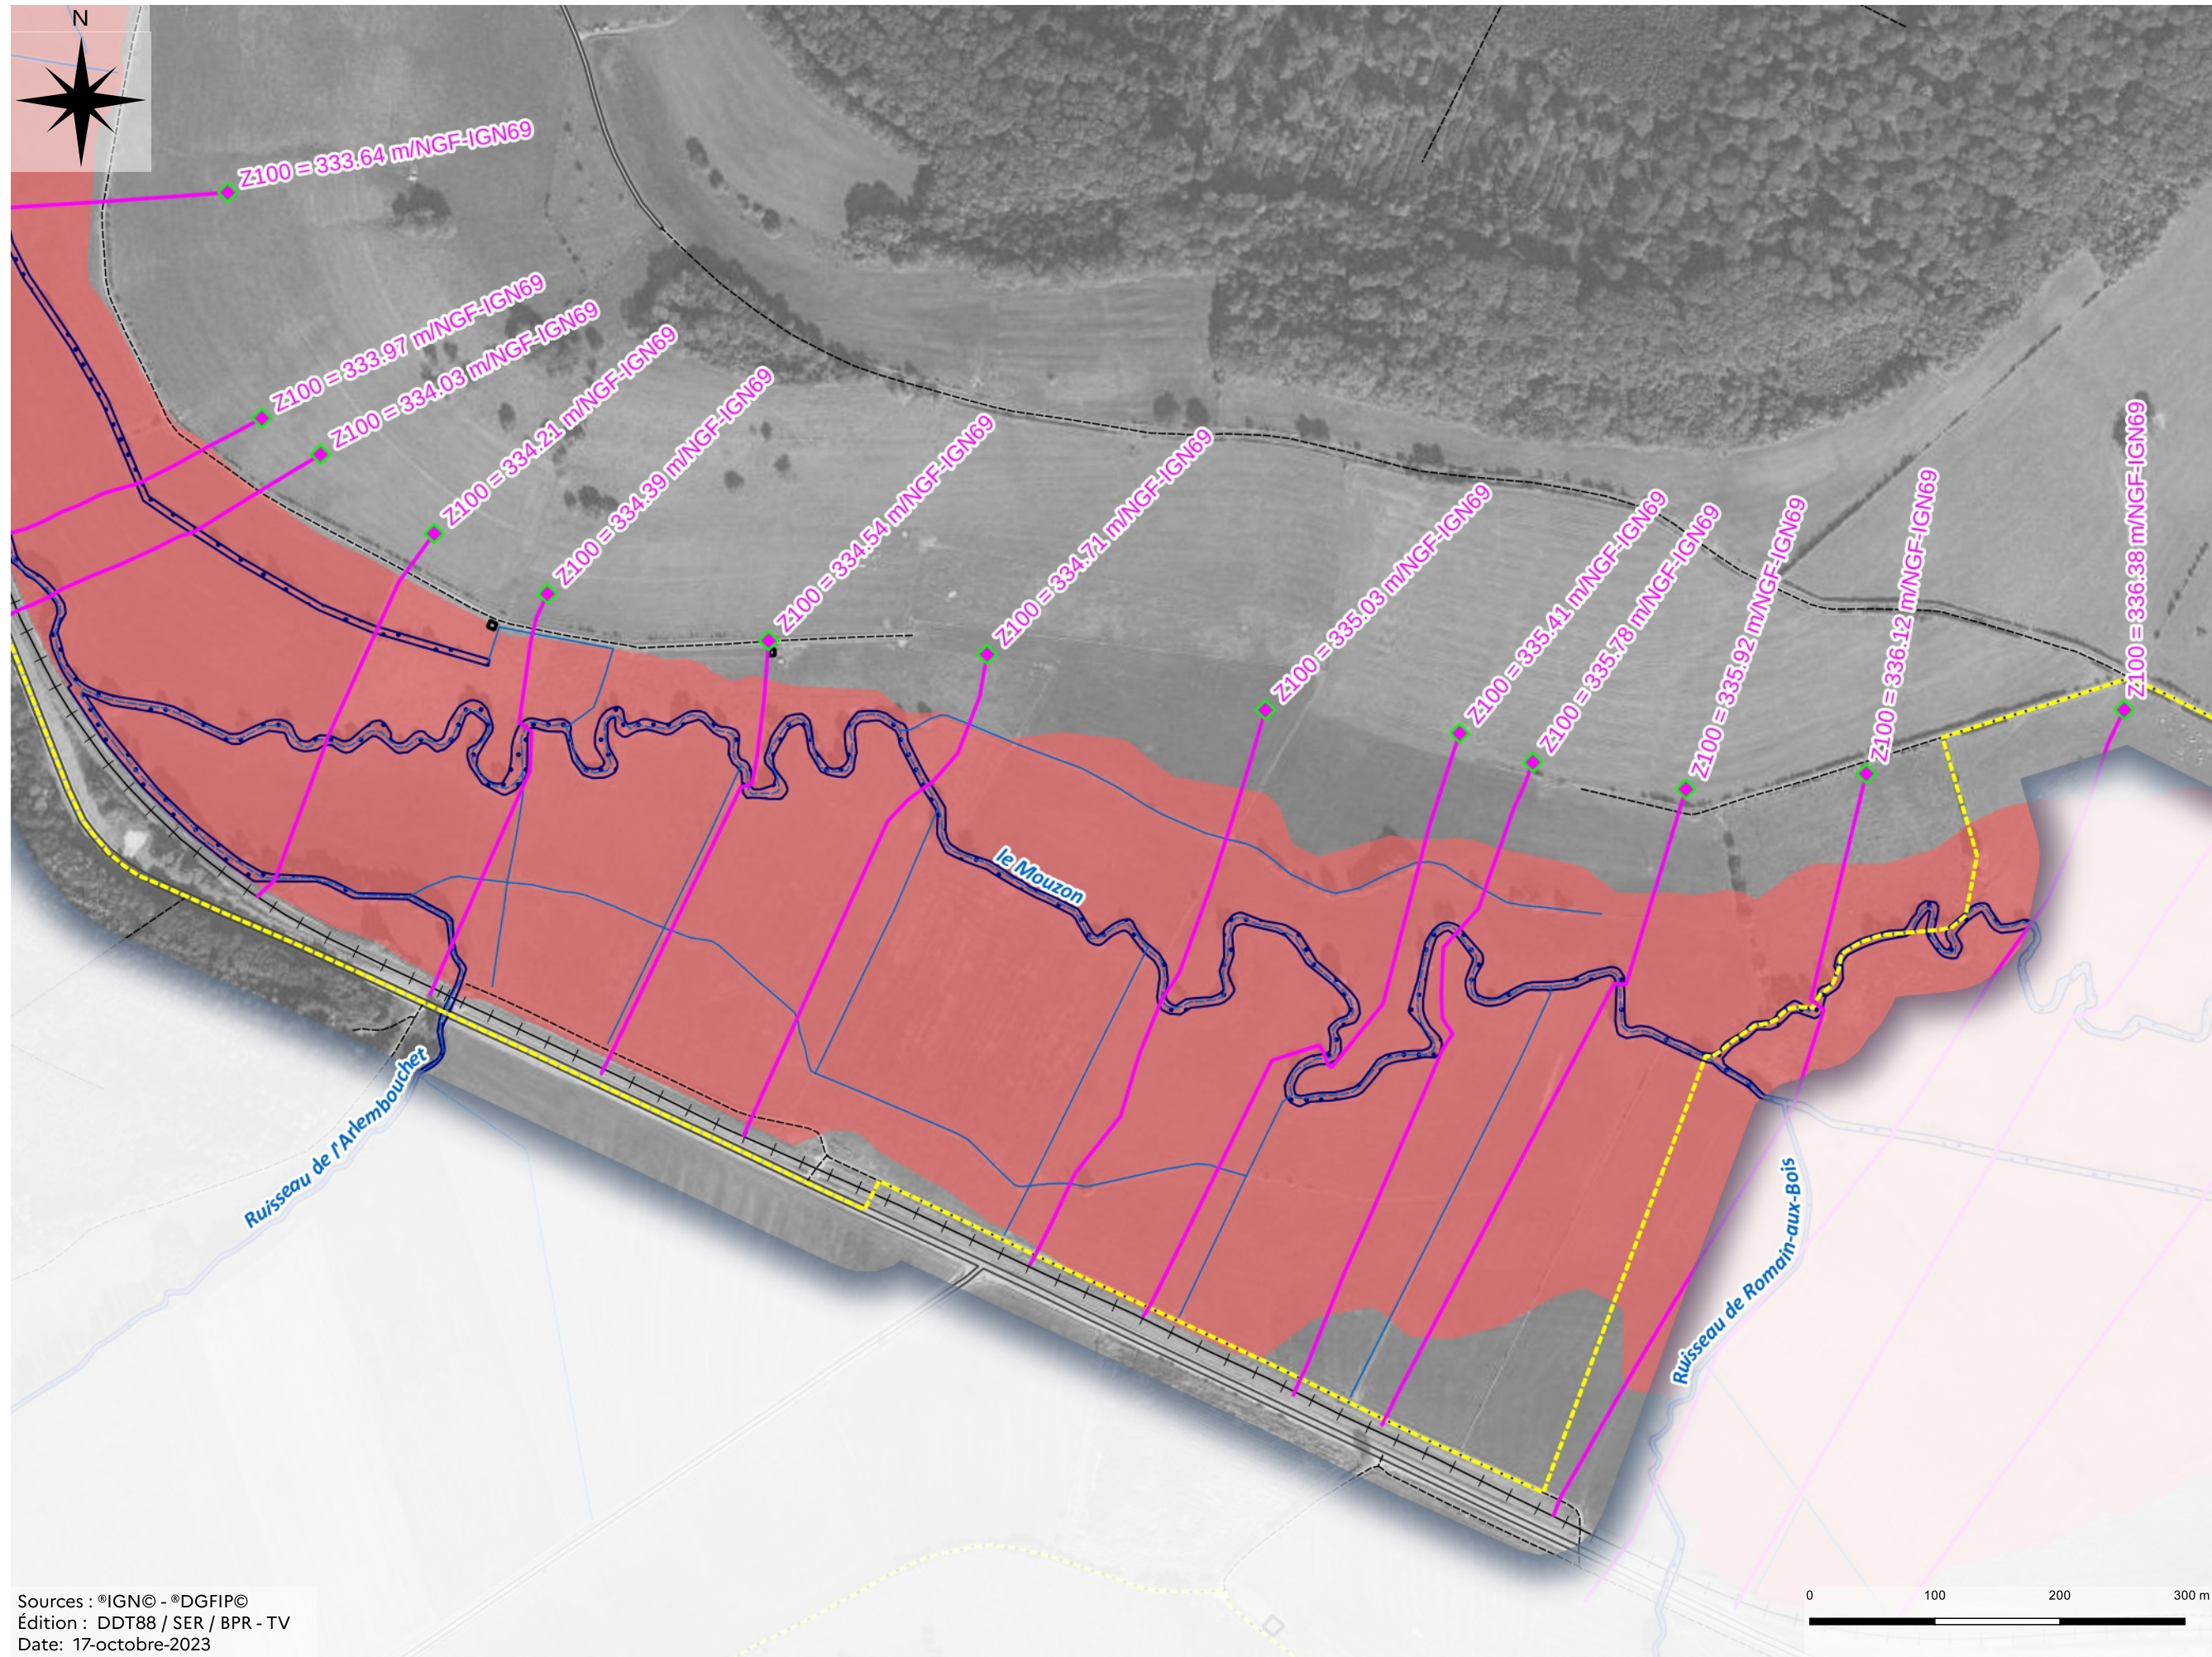


- Zone rouge R
- Zone bleue B
- Cote de la crue de référence
- Cours d'eau et plan d'eau
- Limite communale



# Zonage réglementaire - Plan de prévention des risques "inondation" (PPRNI) du Mouzon Commune de Rozières-sur-Mouzon - Planche 2 / 3


Projet soumis  
à enquête  
publique

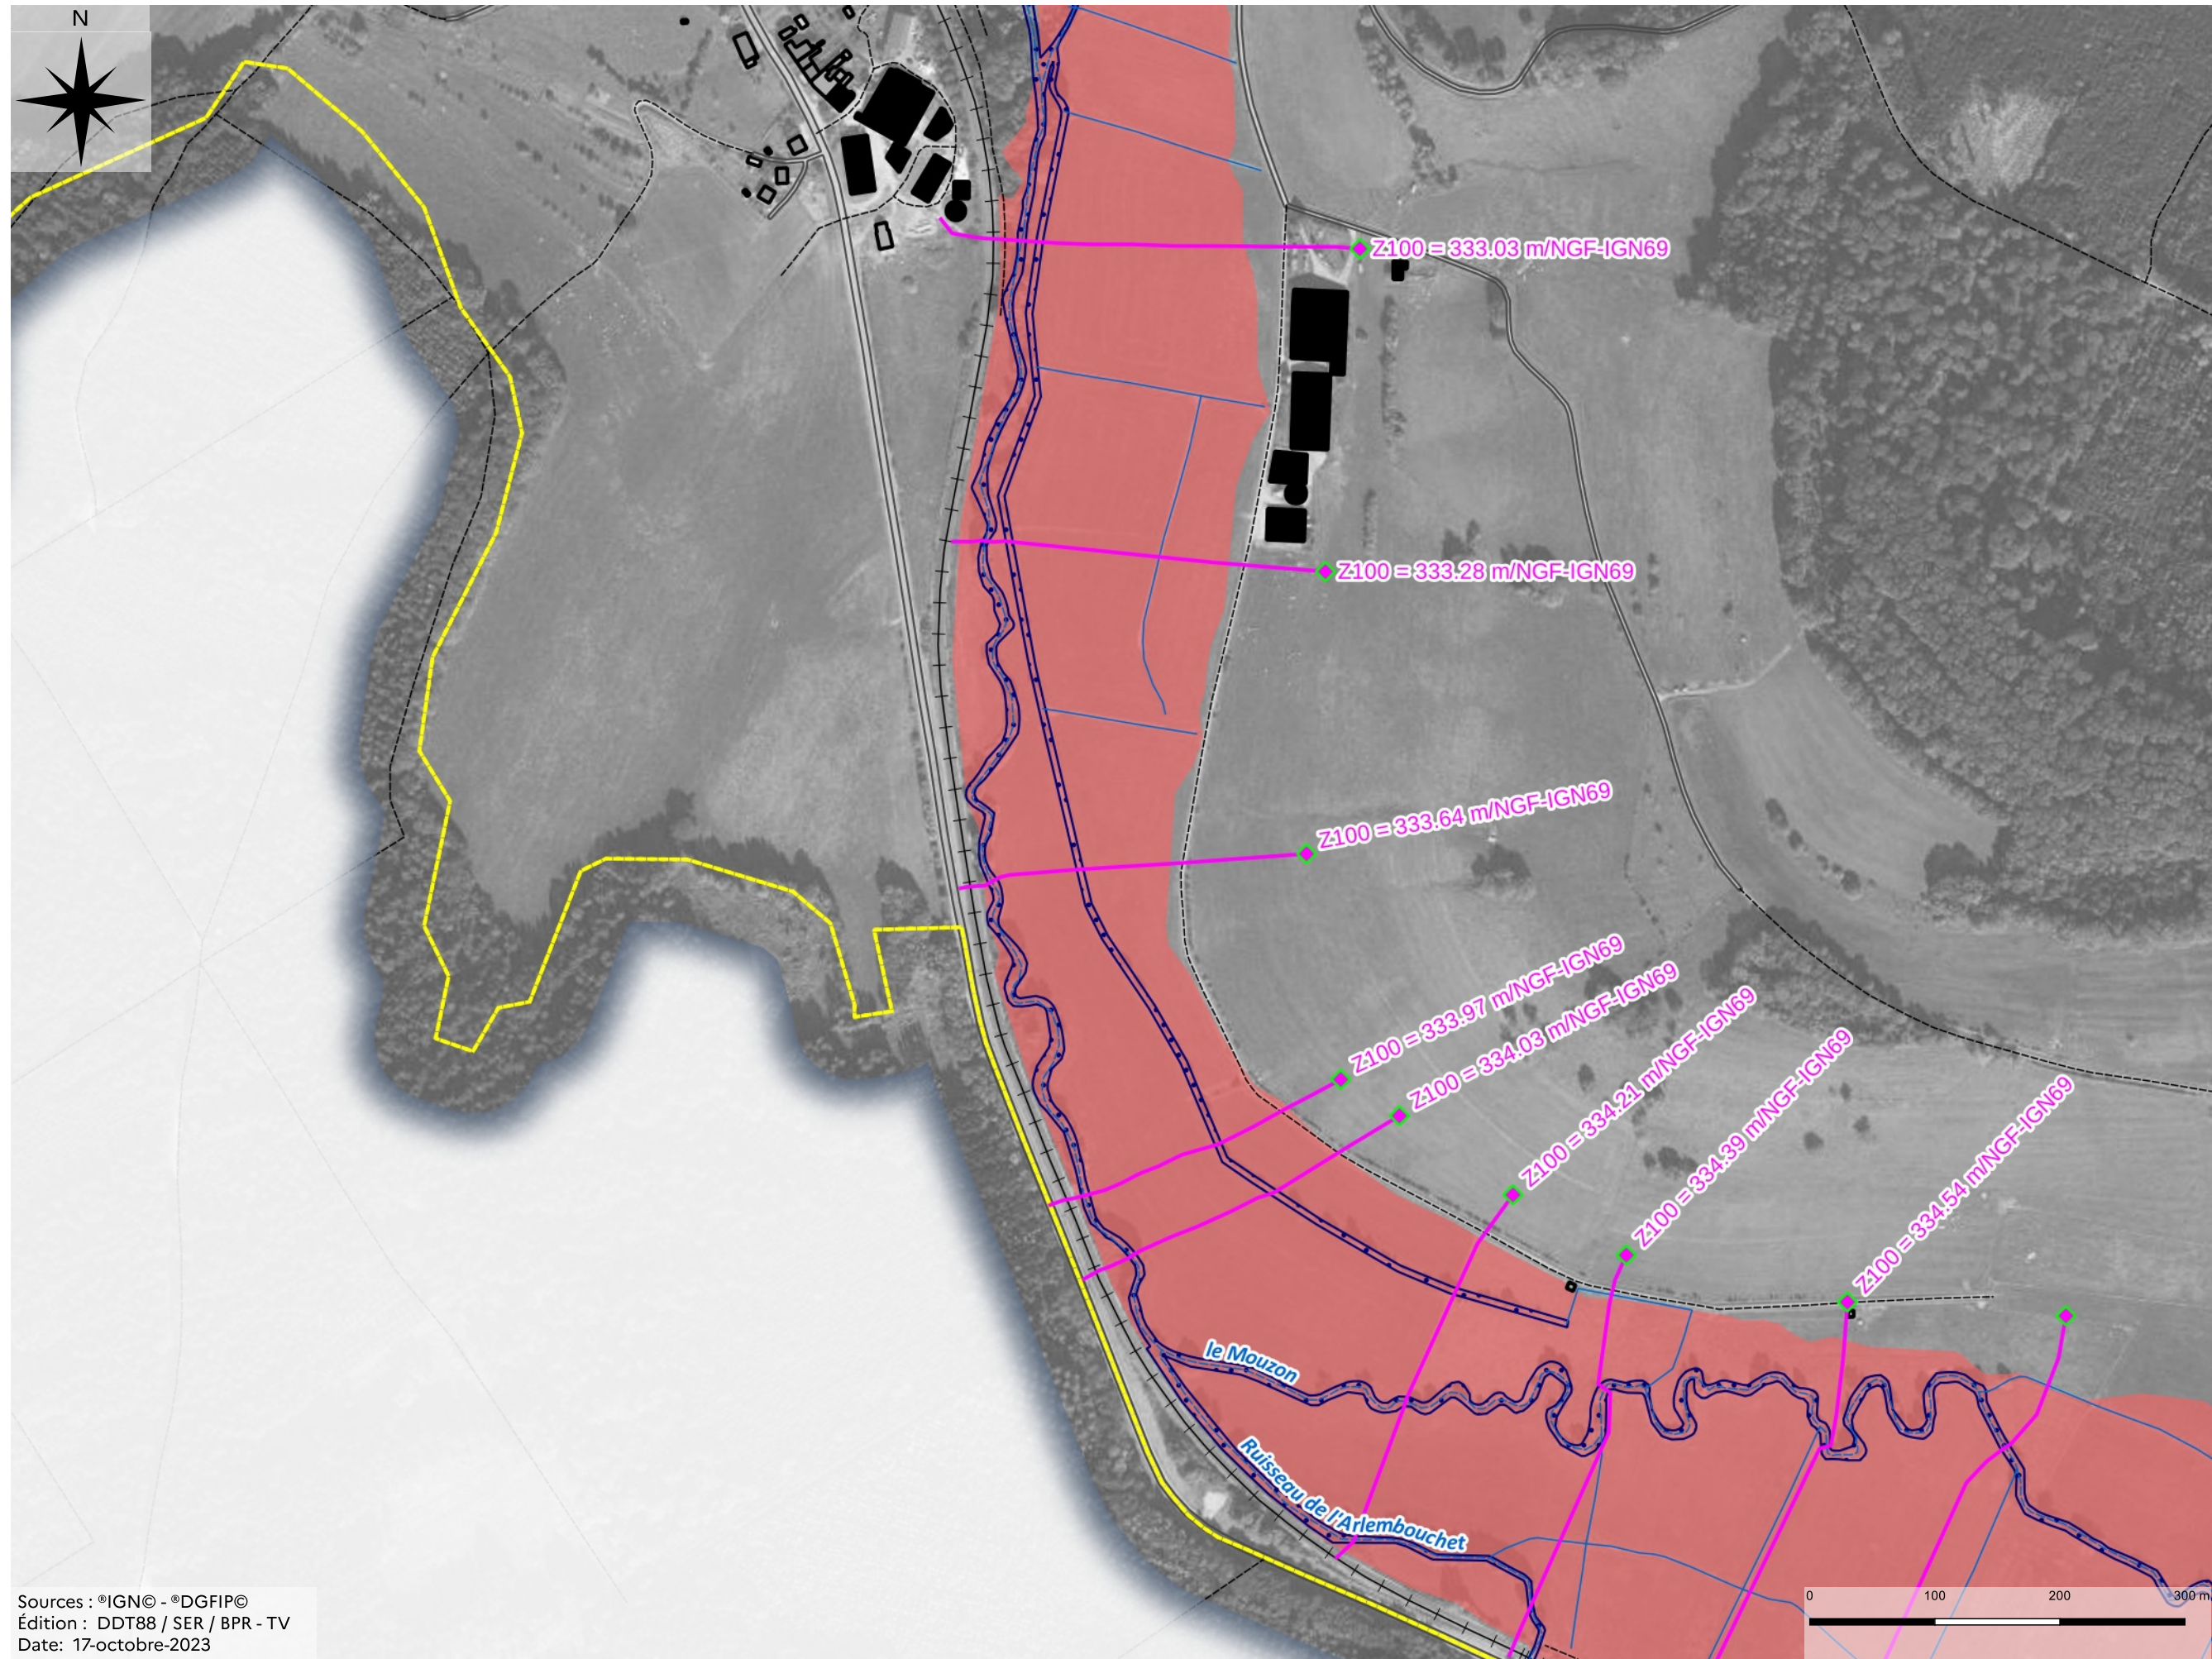

- Zone rouge R
- Zone bleue B
- Cote de la crue de référence
- Cours d'eau et plan d'eau
- Limite communale

Sources : ©IGN© - ©DGFIP©  
Édition : DDT88 / SER / BPR - TV  
Date: 17-octobre-2023

  
**PRÉFET  
DES VOSGES**  
Liberté  
Égalité  
Fraternité

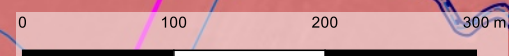



# Zonage réglementaire - Plan de prévention des risques "inondation" (PPRNI) du Mouzon Commune de Rozières-sur-Mouzon - Planche 3 / 3

Projet soumis  
à enquête  
publique



- Zone rouge R
- Zone bleue B
- Cote de la crue de référence
- Cours d'eau et plan d'eau
- Limite communale

